


Województwo: małopolskie Skala 1:1000
Powiat: wielicki
Jednostka ewid.: Wieliczka - M [121905_4]
Obręb: Wieliczka 2 [121905_4.0002]
Układ wsp.: 2000_21
Układ odn.: PL-EVRF2007-NH
Id sprawy: 6640.3621.2025

GHM GEODEZJA Marcin Halerz
Przysietnica 600, 36-200 Brzozów
kom.: 696 131 109 / 513 828 271
e-mail: ghm.geodezja@gmail.com

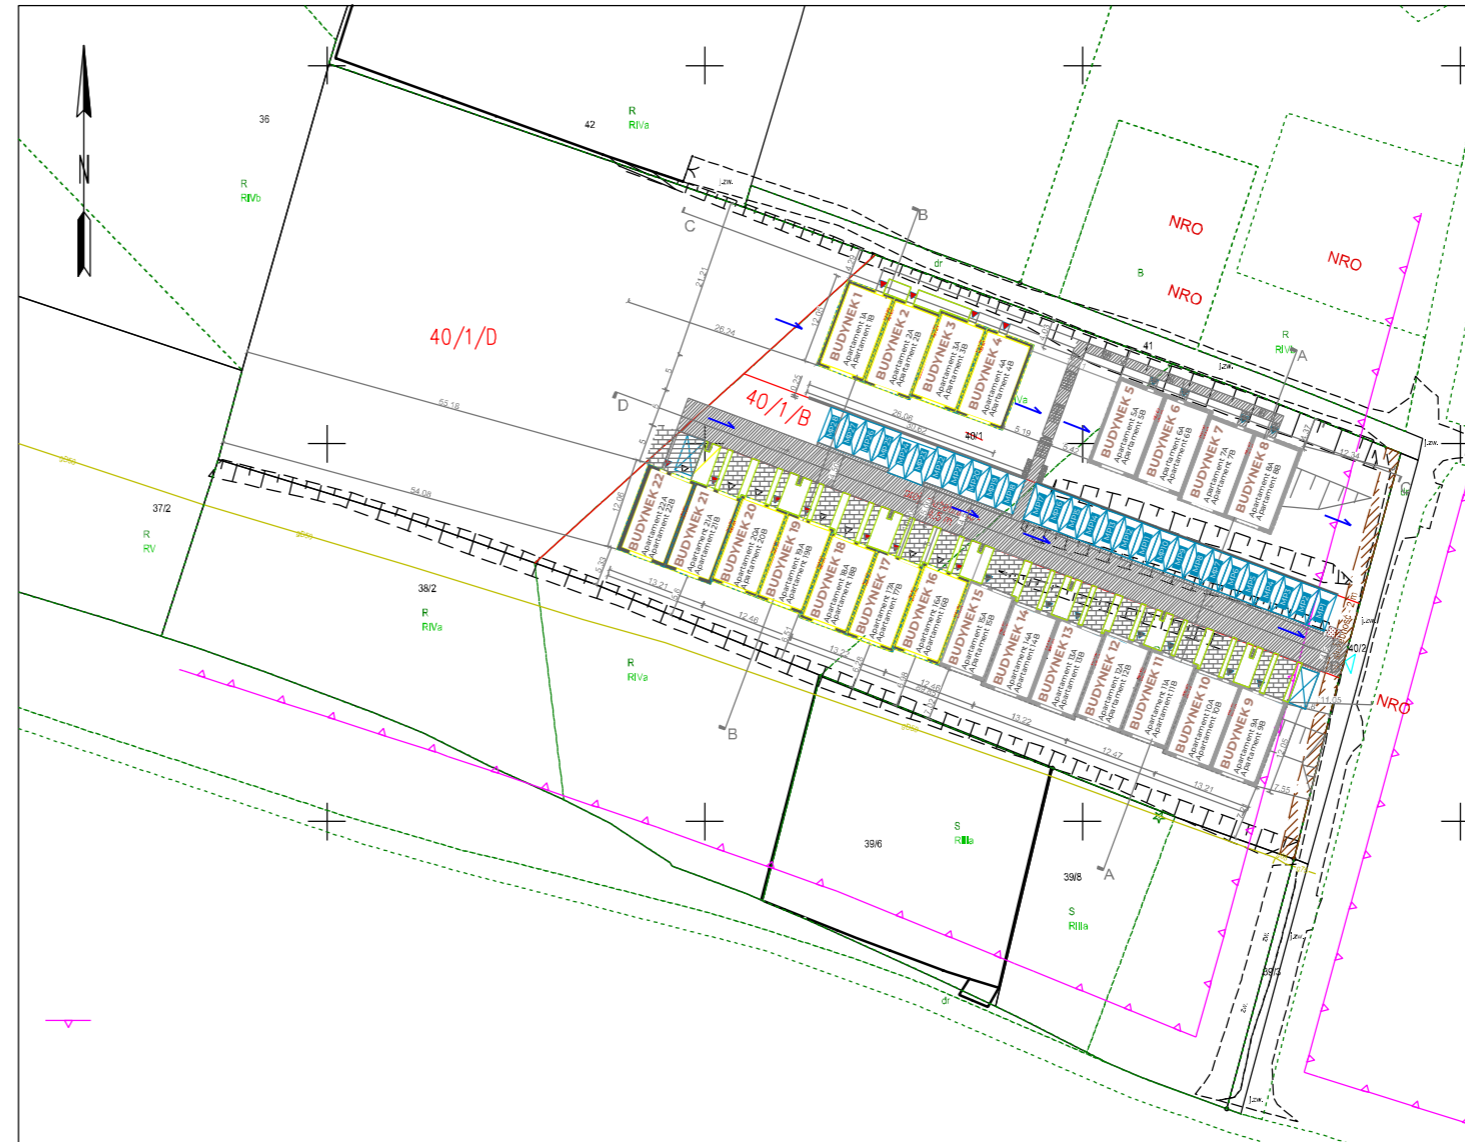

Wstępny projekt podziału sporządzony na udostępnionej w postaci elektronicznej mapie zasadniczej będącej standardowym opracowaniem kartograficznym tworzonym na podstawie odpowiednich zbiorów danych zawartych w bazach danych o których mowa w art. 4 ust. 1a i 1b ustawy prawo geodezyjne i kartograficzne.